


NEUBAU MEHRFAMILIENHAUS  
**NEUWIESSTRASSE 18**  
PARZELLE NR. 2303  
IN 8309 BIRCHWIL

**201**  
**259**

SCHNITT

**QUERSCHNITT**  
**1 : 100**

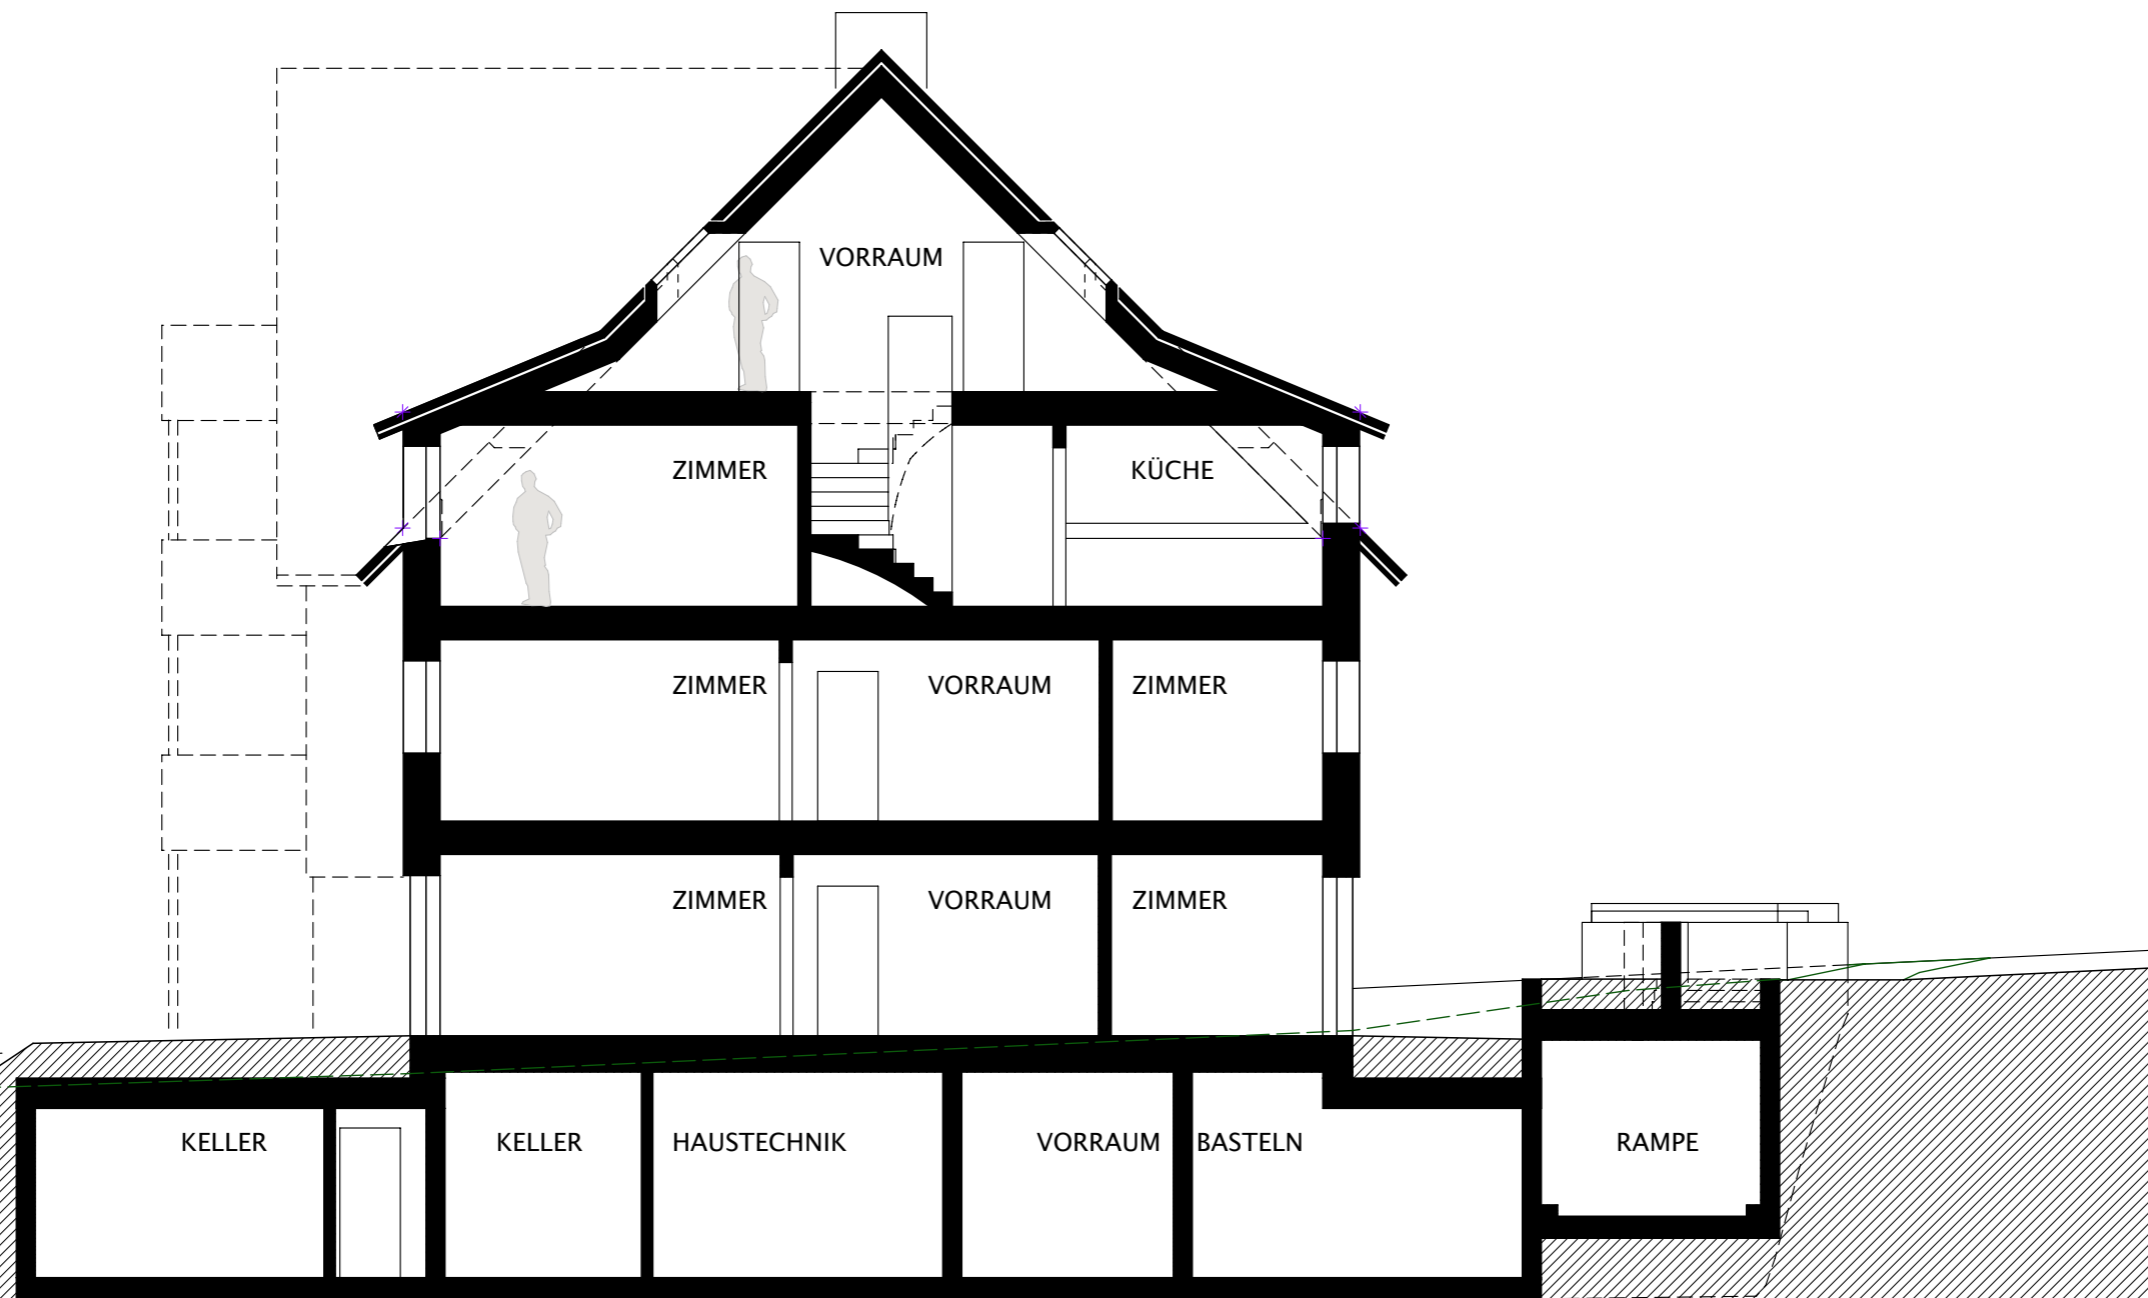

Lienhard & Uetz  
dipl. Architekten ETH HTL SIA

Schlosshofstrasse 48  
CH - 8400 Winterthur  
Tel 052 203 95 32  
Fax 052 203 95 33  
info@lienhard-uetz.ch  
www.lienhard-uetz.ch